


1

1层布局情况

一B平面 1:100

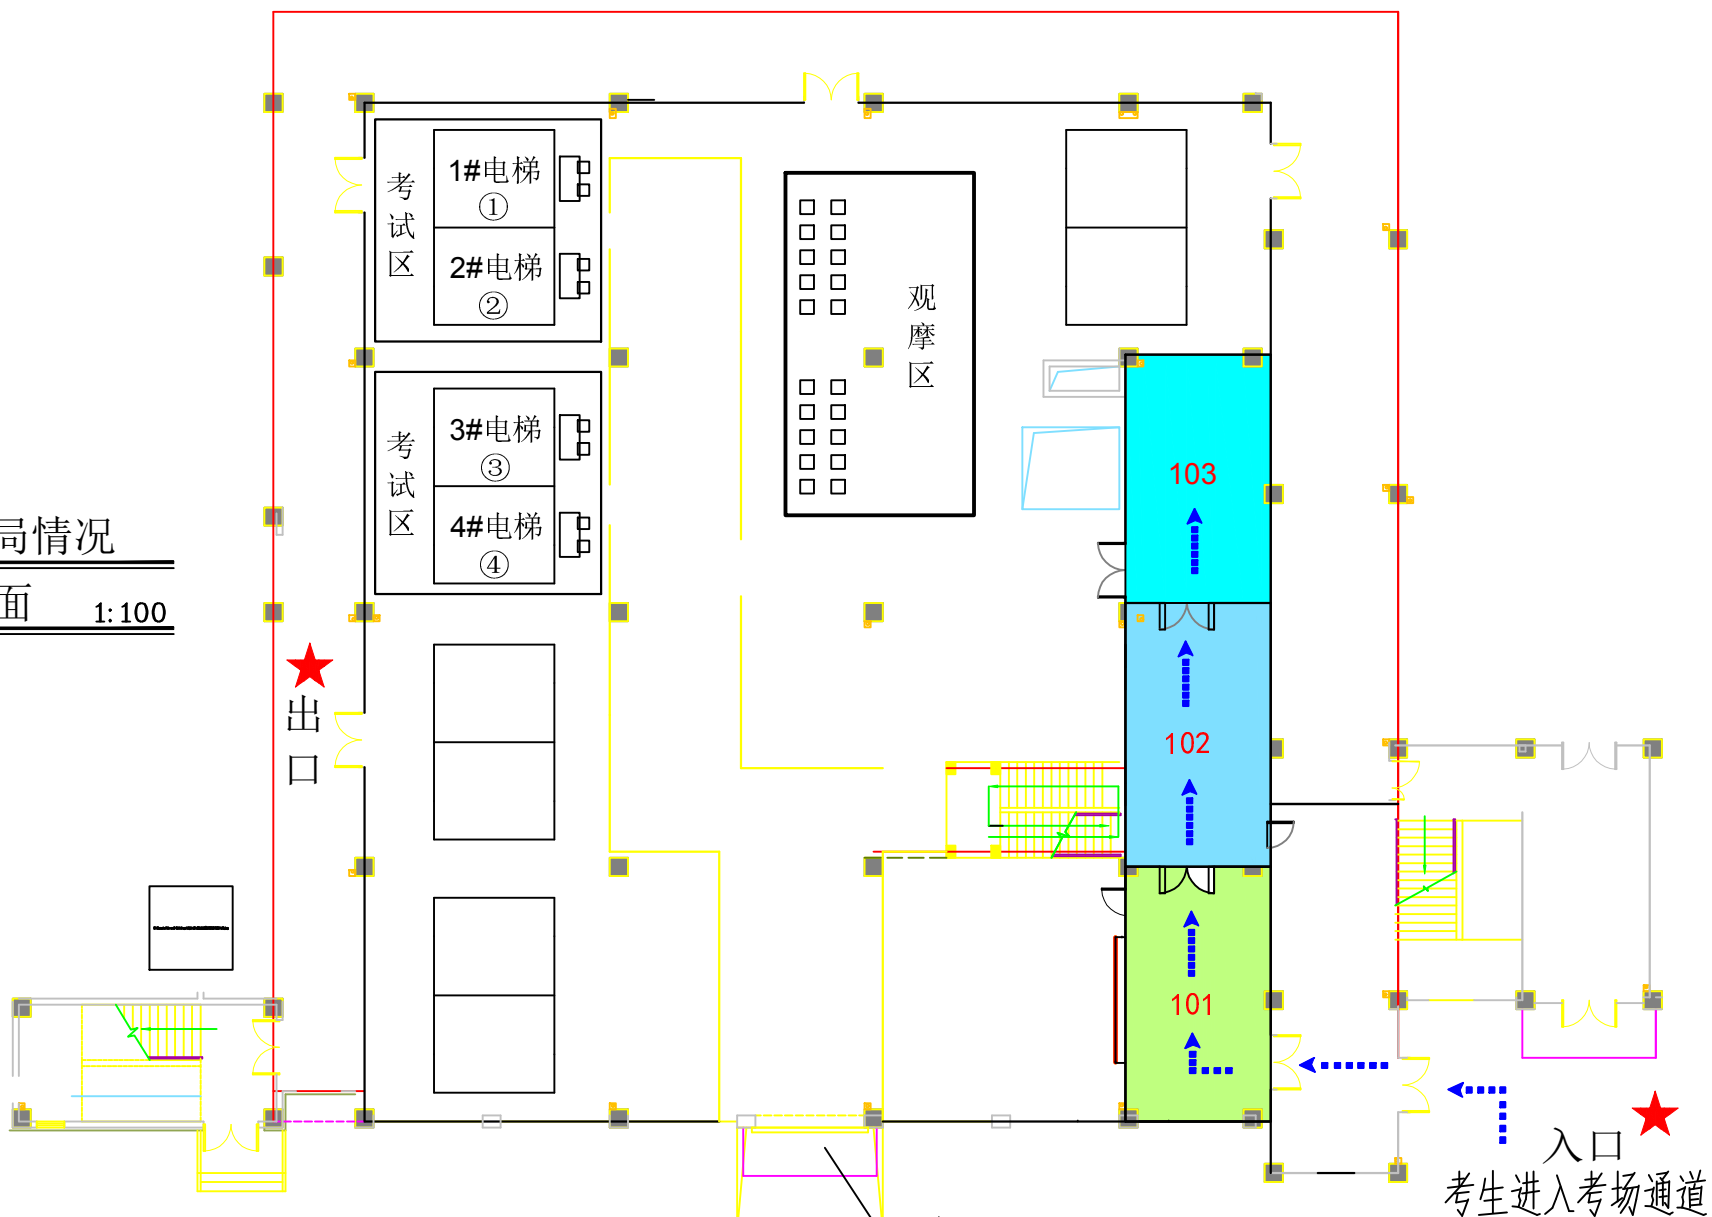

- 101--候考室1
- 102--候考室2
- 103--检录室、医务室
- 1#电梯--无机房考试电梯1
- 2#电梯--无机房考试电梯2
- 3#电梯--有机房考试电梯1
- 4#电梯--有机房考试电梯2